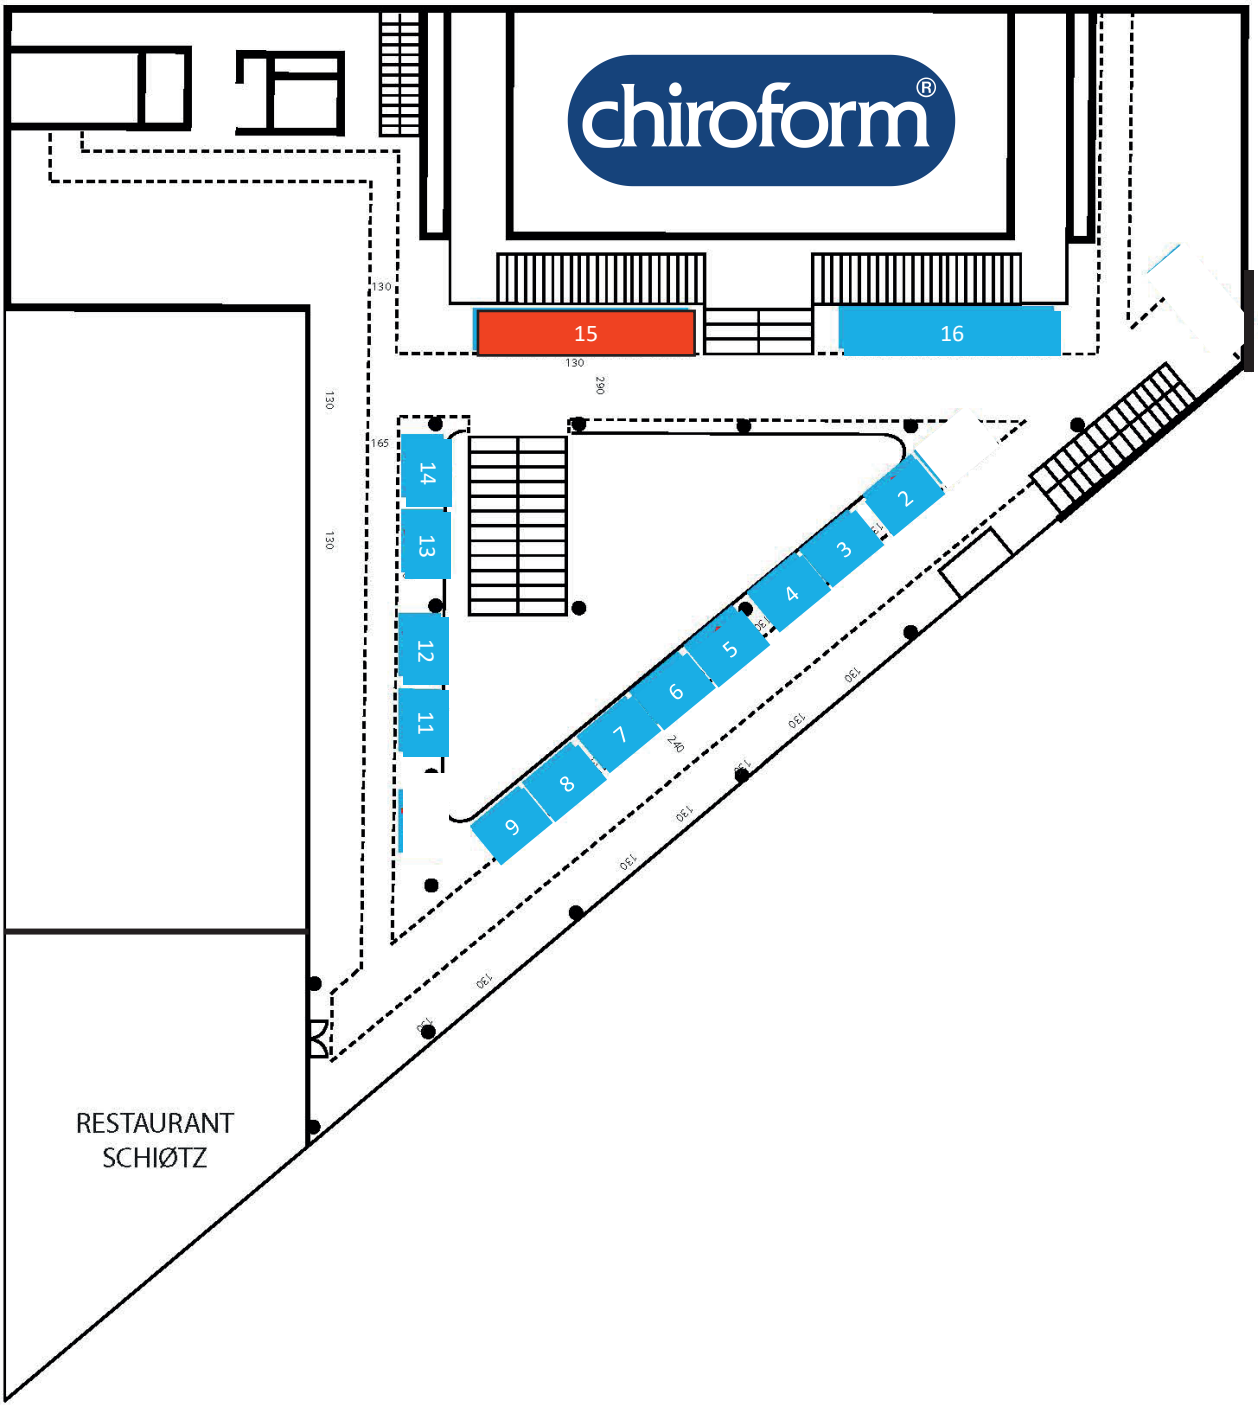FOYER - 1. ETAGE
OPSTILLING AF UDSTILLING